

# Résidence Célestine - Coteau de la Seille - METZ

SCCV Haute Rive  
10, rue des Augustins - 57000 METZ  
T. 03.87.75.67.67




## RDC Logement 001 - 3 pièces

MAI 2019

SURFACES




LOCALISATION

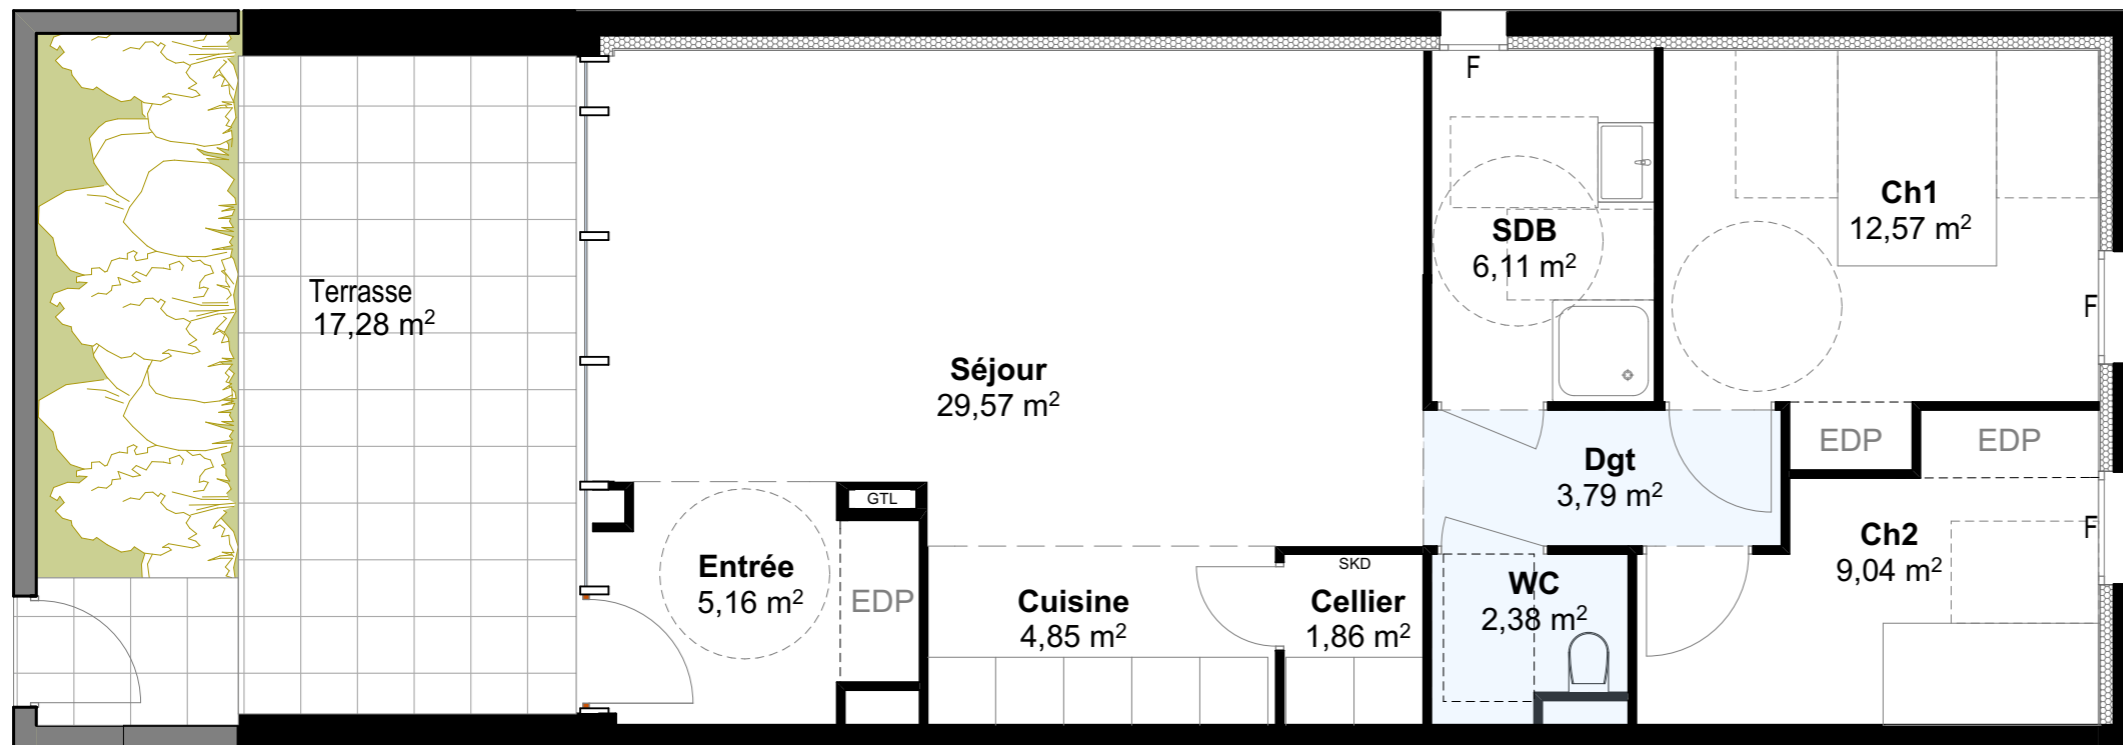

|               |                      |
|---------------|----------------------|
| Entrée        | 5.16 m <sup>2</sup>  |
| Séjour        | 29.57 m <sup>2</sup> |
| Cuisine       | 4.85 m <sup>2</sup>  |
| Cellier       | 1.86 m <sup>2</sup>  |
| Dégagement    | 3.79 m <sup>2</sup>  |
| Chambre 1     | 12.57 m <sup>2</sup> |
| Chambre 2     | 9.04 m <sup>2</sup>  |
| Salle de bain | 6.11 m <sup>2</sup>  |
| WC            | 2.38 m <sup>2</sup>  |

**TOTAL: 75.33 m<sup>2</sup>**

Terrasse 17.28 m<sup>2</sup>

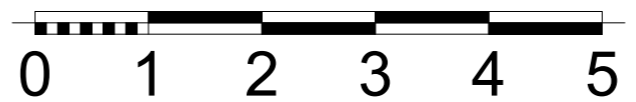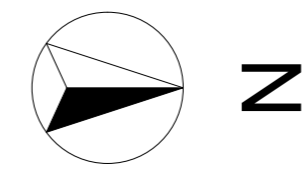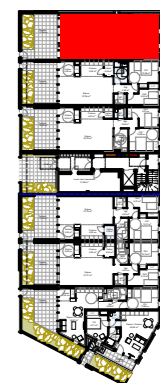

La disposition des équipements et les surfaces sont données à titre indicatif. La société se réserve la possibilité d'apporter des modifications dues à des impératifs d'ordre technique ou administratif



4, rue Henry Maret - 57000 METZ  
Tel : 03 87 63 59 40  
artech-concept@wanadoo.fr